

Дизайн проект 285ї аудиторії



Рабочий проект

по адресу:

г. Новосибирск ул. Тургенева, 159

2024 г.

Ведомость рабочих чертежей основного комплекта		
Лист	Наименование	Примечание
1	Титульный лист	
2	Ведомость рабочих чертежей	
3	Функциональное зонирование помещения	
4	План расстановки мебели	
5	План напольных покрытий	
6	План отделки помещений	
7	Визуализация учебной аудитории 1	
8	Визуализация учебной аудитории 2	
9	Визуализация учебной аудитории 3	
10	Визуализация конференц зала 1	
11	Визуализация конференц зала 2	
12	Визуализация конференц зала 3	
13	Визуализация лаборатории 1	
14	Визуализация лаборатории 2	
15	Визуализация лаборатории 3	

Фото отчет



Выполнили проект:

Старший преподаватель кафедры АРГС– Нижегородцева Юлия Евгеньевна



Студент 419 группы направления РРАН– Сергеев Владислав Владиславович

Студент 412 группы направления АР– Сенгилеев Иван Викторович




Взам. инв. №	
Подп. и дата	
Инв. № подл.	

Общие указания:

- 1. Комплект рабочих черетежей разработан на основании обмеров
- 2. Любые отступления от проекта необходимо согласовать с автором проекта
- 3. За отметку ¼0,000принять отметку чистого проектируемого пола
- 4. Условным занком "*" обозначены размеры, требующие уточнения по месту

						Дизайн проект 285й аудитории по адресу г. Новосибирск ул. Тургенева, 159		
Изм.	Кол.уч.	Лист	№ док.	Подпись	Дата	Ведомость рабочих чертежей	Стадия	Лист
Разработал	Проектировщик				06/28/18		П	2
Проверил	Проверил				06/28/18			15

Функциональное зонирование помещения

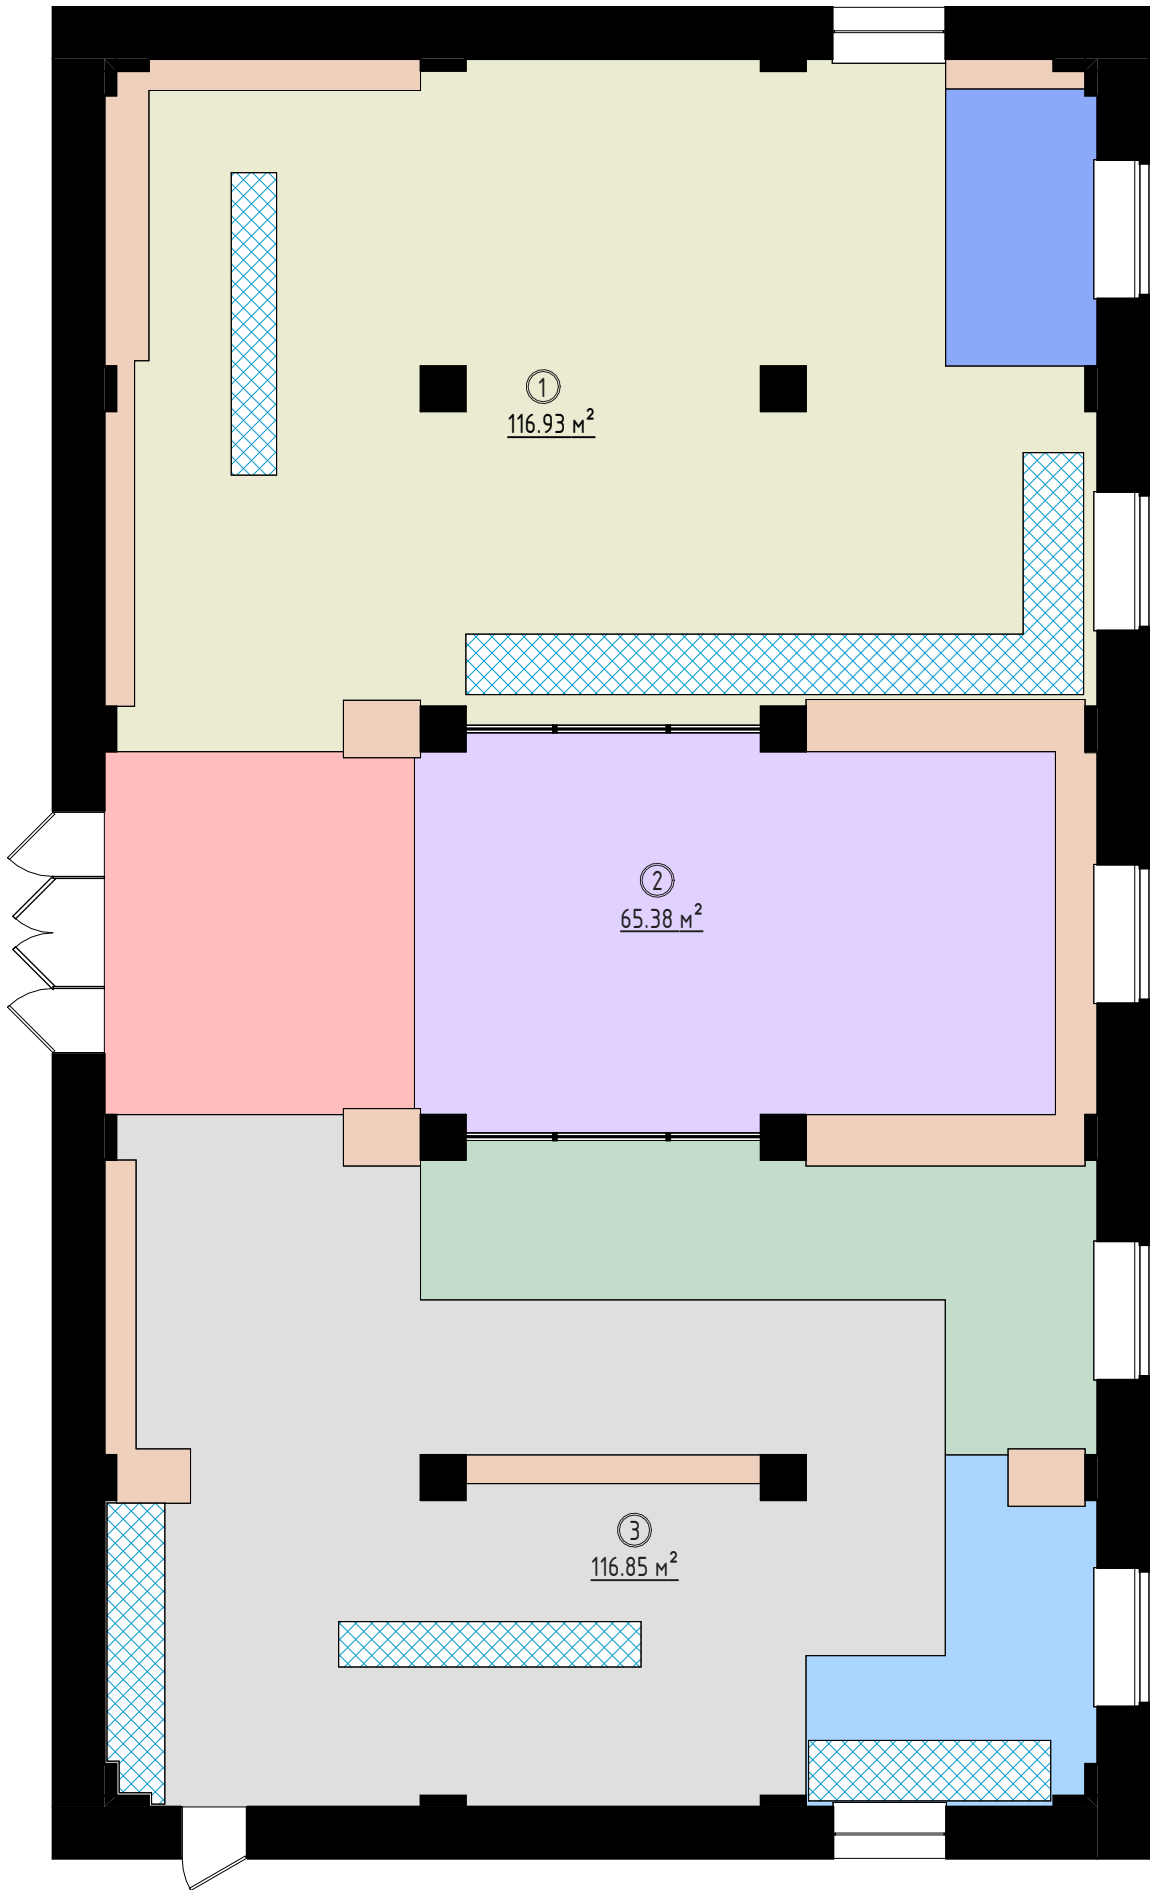

Экспликация помещений на отметке			
№ пом	Наименование	Площадь, м²	Кат. пом.
1	Учебная аудитория	116,93 м²	
2	Конференц зал	65,38 м²	
3	Лаборатория	116,85 м²	
Итого:		299,15 м²	

Условные обозначения

- Стены

Учебная аудитория

Зона преподавателя

Зона размещения стеллажей

Входная зона
- Зона эконференц зала

Зона отдыха в лаборатории

Зона размещения 3д принтеров

Лаборатория

Зона размещения лабораторного оборудования
- 1

Номер помещения

15.7 м²


Площадь помещения

Примечание

1. Материалы стен показаны условно;
2. Данный лист читать совместно с листом "План расстановки мебели".

						Дизайн проект 285й аудитории по адресу г. Новосибирск ул. Тургенева, 159			
Изм.	Кол.уч.	Лист	№ док.	Подпись	Дата	Функциональное зонирование помещения	Стадия	Лист	Листов
Разработал	Проектировщик				06/28/18		П	3	15
Проверил	Проверил				06/28/18				

План расстановки мебели

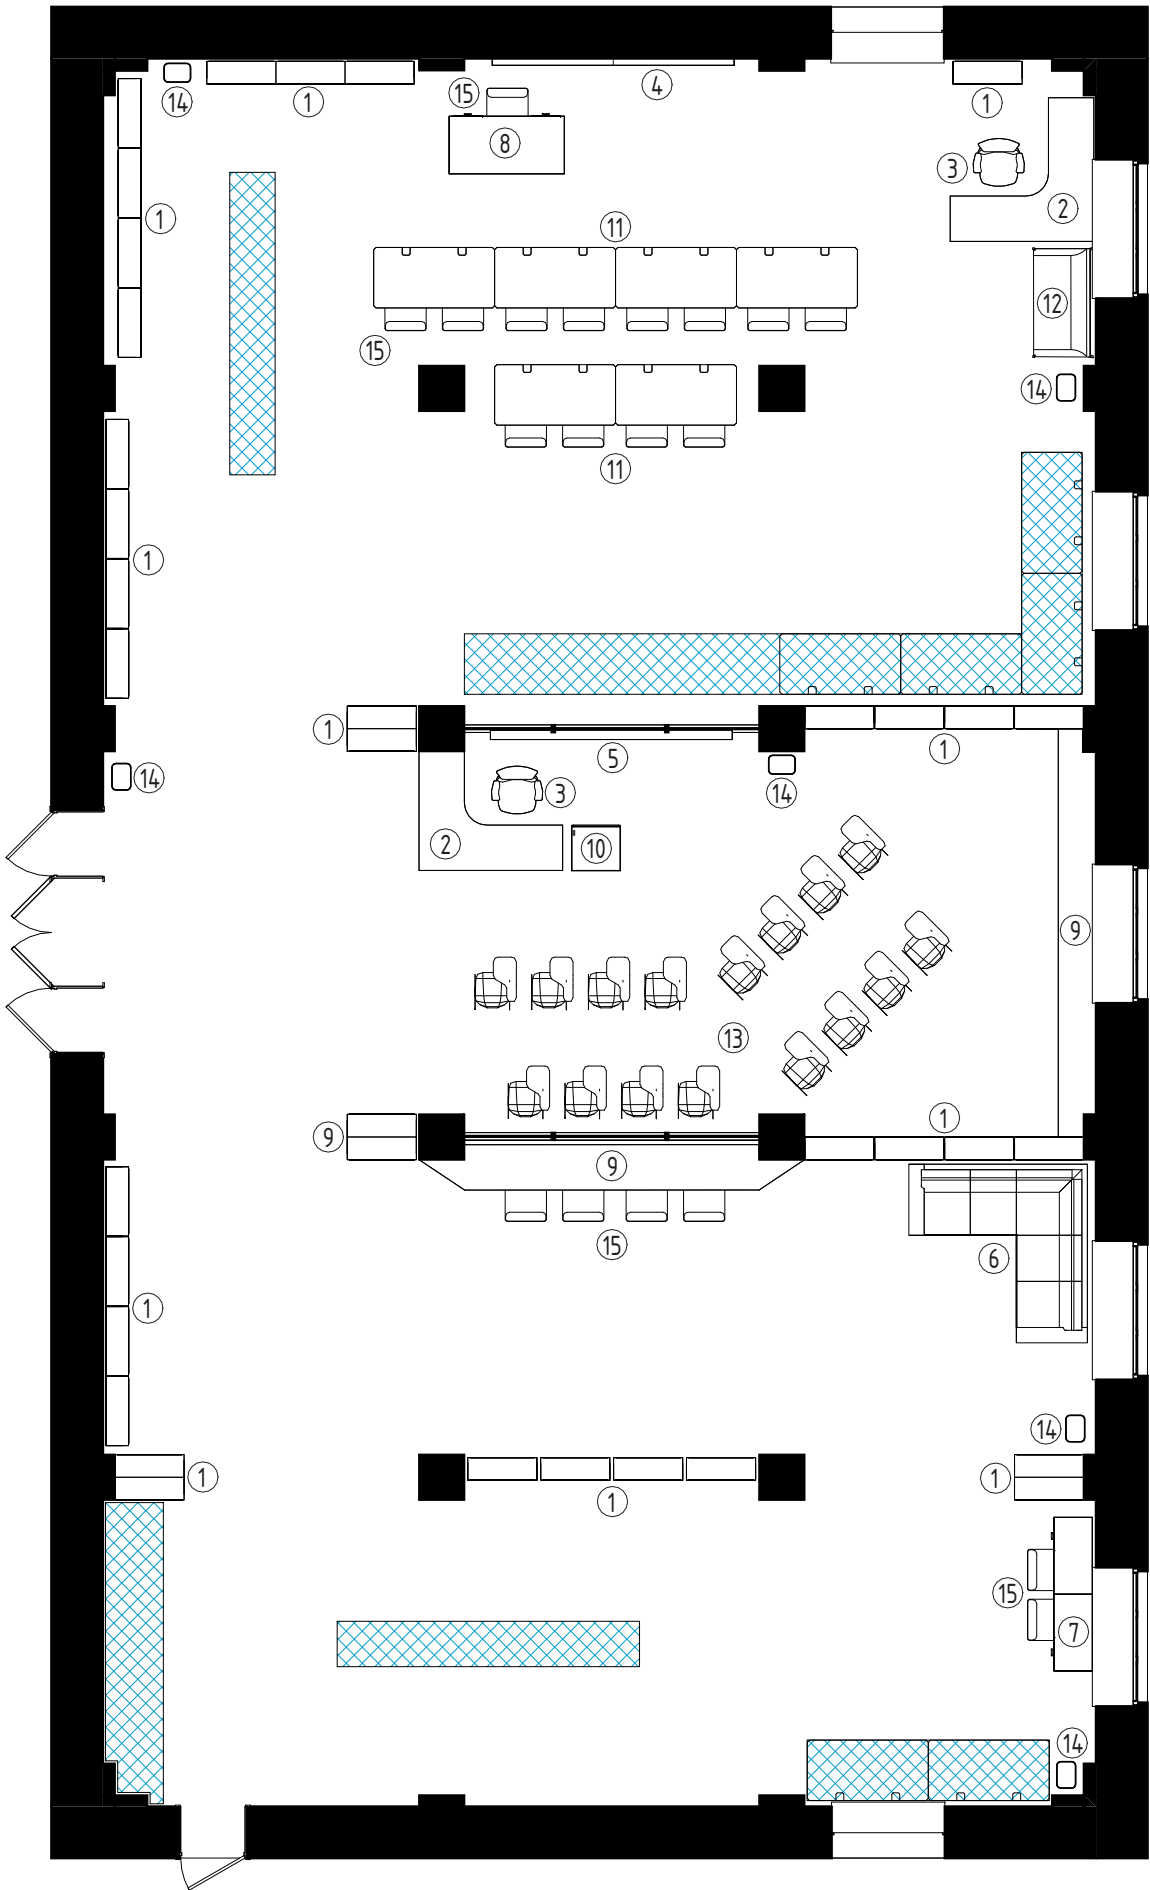

Спецификация мебели

№	Наименование мебели и оборудования	Кол-во	Примечание
1	Стеллаж на металлическом каркасе модульный	36	
2	Угловой письменный стол	2	
3	Офисное кресло для руководителя. Ткань черная	2	
4	Меловая доска	2	
5	Интерактивная доска	1	
6	Г-образный диван на металлическом каркасе	1	
7	Письменный/Компьютерный стол со встроенным шкафчиком	2	
8	Письменный/Компьютерный стол со встроенными шкафчиками	1	
9	Декоративная столешница	2	
10	Трибуна для выступлений	1	
11	Стол ученический двухместный	12	
12	Диван. Основание из металла, окрашенного в хром или серебро.	1	
13	Стальной стул с откидным столиком	16	
14	Корзина для мусора, мусорное ведро, из стали, 20 литров, черное	6	
15	Стул ученический	19	

Условные обозначения

- 1
- Номер мебели в таблице


Место размещения лабораторного оборудования

Примечание

1. Модели техники и оборудования дополнительно согласовать с тех.отделом;
2. Проектом предусматривается разработка только внешнего вида мебели;
3. Внутренне наполнение уточнить при заказе у изготовителя;
4. Состав мебели уточнить у производителя и согласовать с заказчиком;
5. За ноль в проекте принята отметка чистого пола.

Инв. № подл.	Подп. и дата	Взам. инв. №

						Дизайн проект 285й аудитории по адресу г. Новосибирск ул. Тургенева, 159		
Изм.	Кол.уч.	Лист	№ док.	Подпись	Дата	План расстановки мебели		
Разработал	Проектировщик				06/28/18			
Проверил	Проверил				06/28/18			
						Стадия	Лист	Листов
						П	4	15

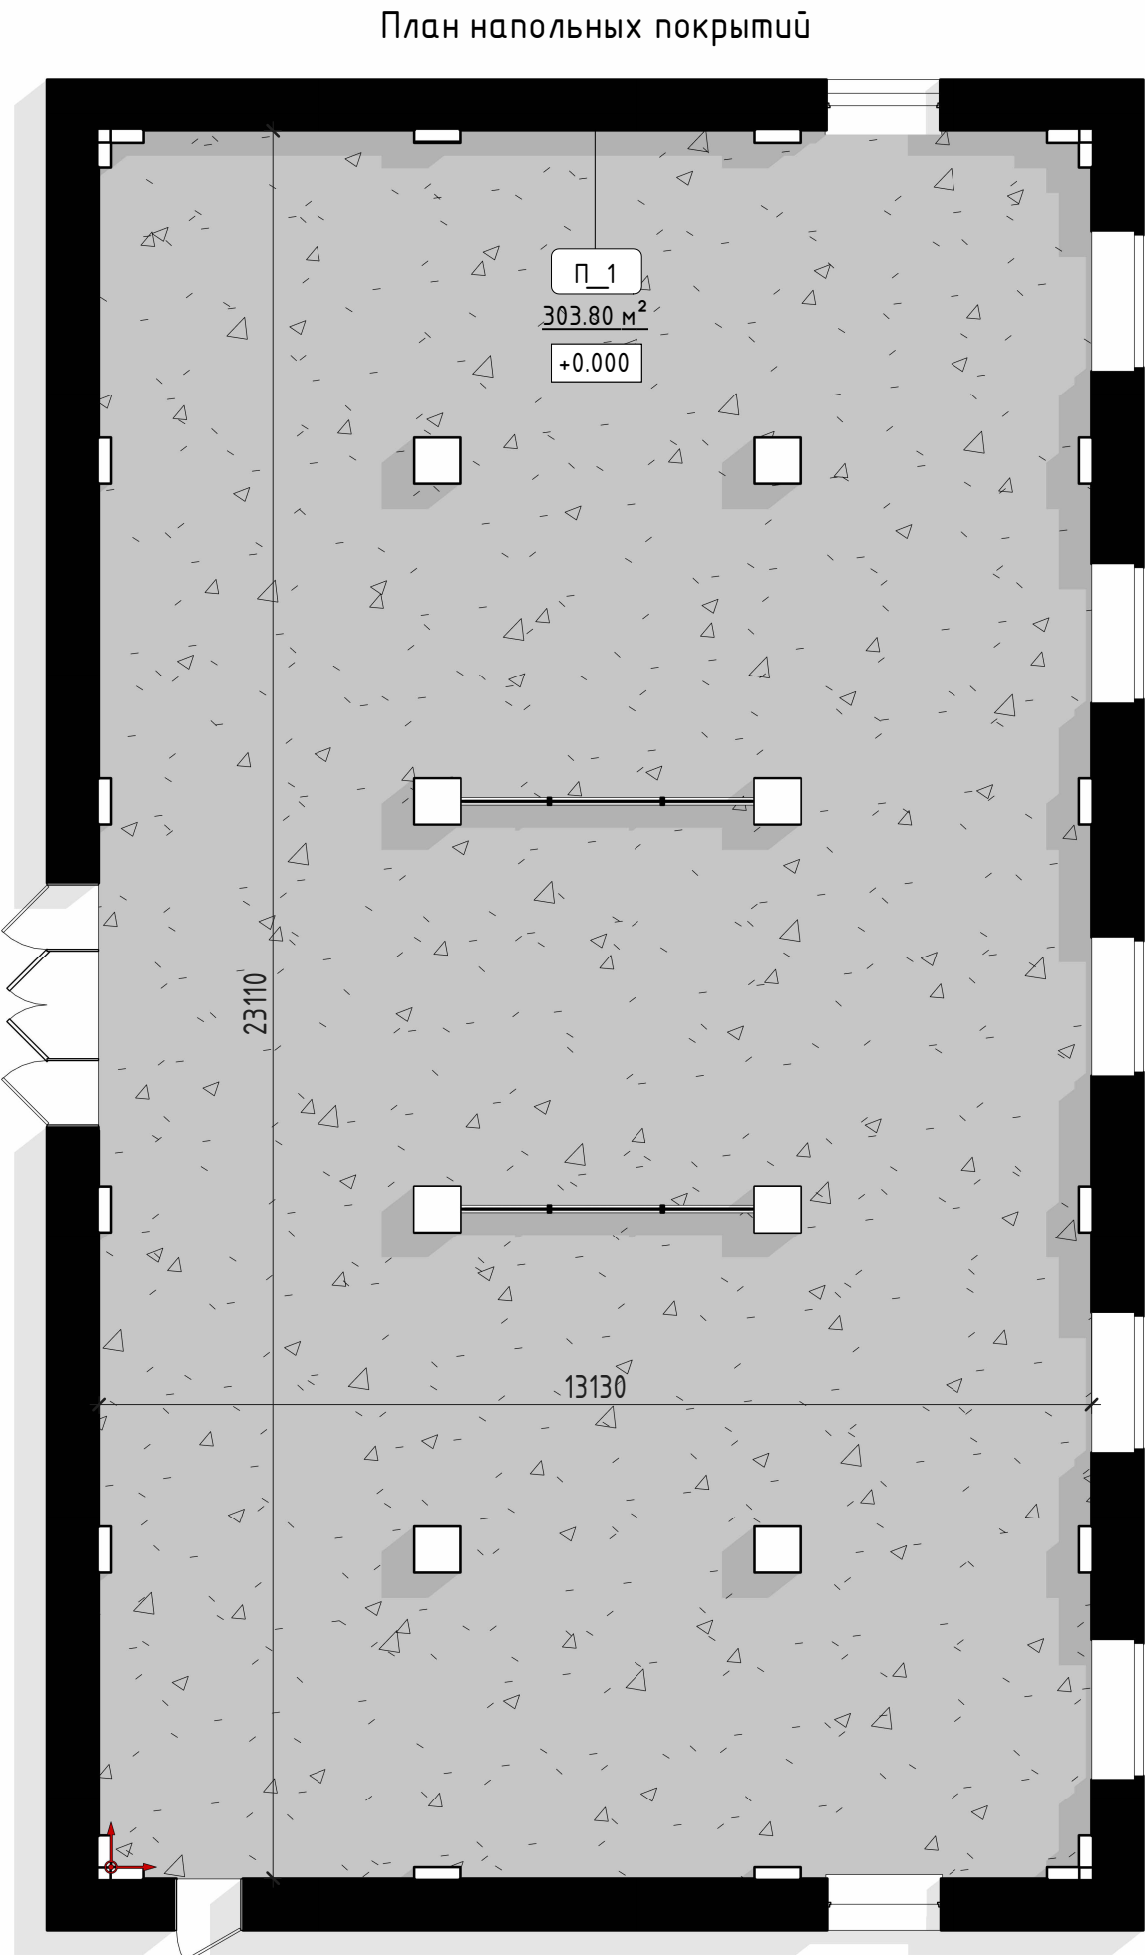


Спецификация напольных покрытий				
Усл. об-е	Марка	Описание	Площадь	Изображение образца
	П_1	Наливной бетон матовый серый	304 м²	

Примечание

1. Размеры даны по черновой отделке, если не указано иное.

Инв. № подл.	Подп. и дата	Взам. инв. №

						Дизайн проект 285й аудитории по адресу г. Новосибирск ул. Тургенева, 159				
Изм.	Кол.уч.	Лист	№ док.	Подпись	Дата	План напольных покрытий		Стадия	Лист	Листов
Разработал		Проектировщик			06/28/18			П	5	15
Проверил		Проверил			06/28/18					

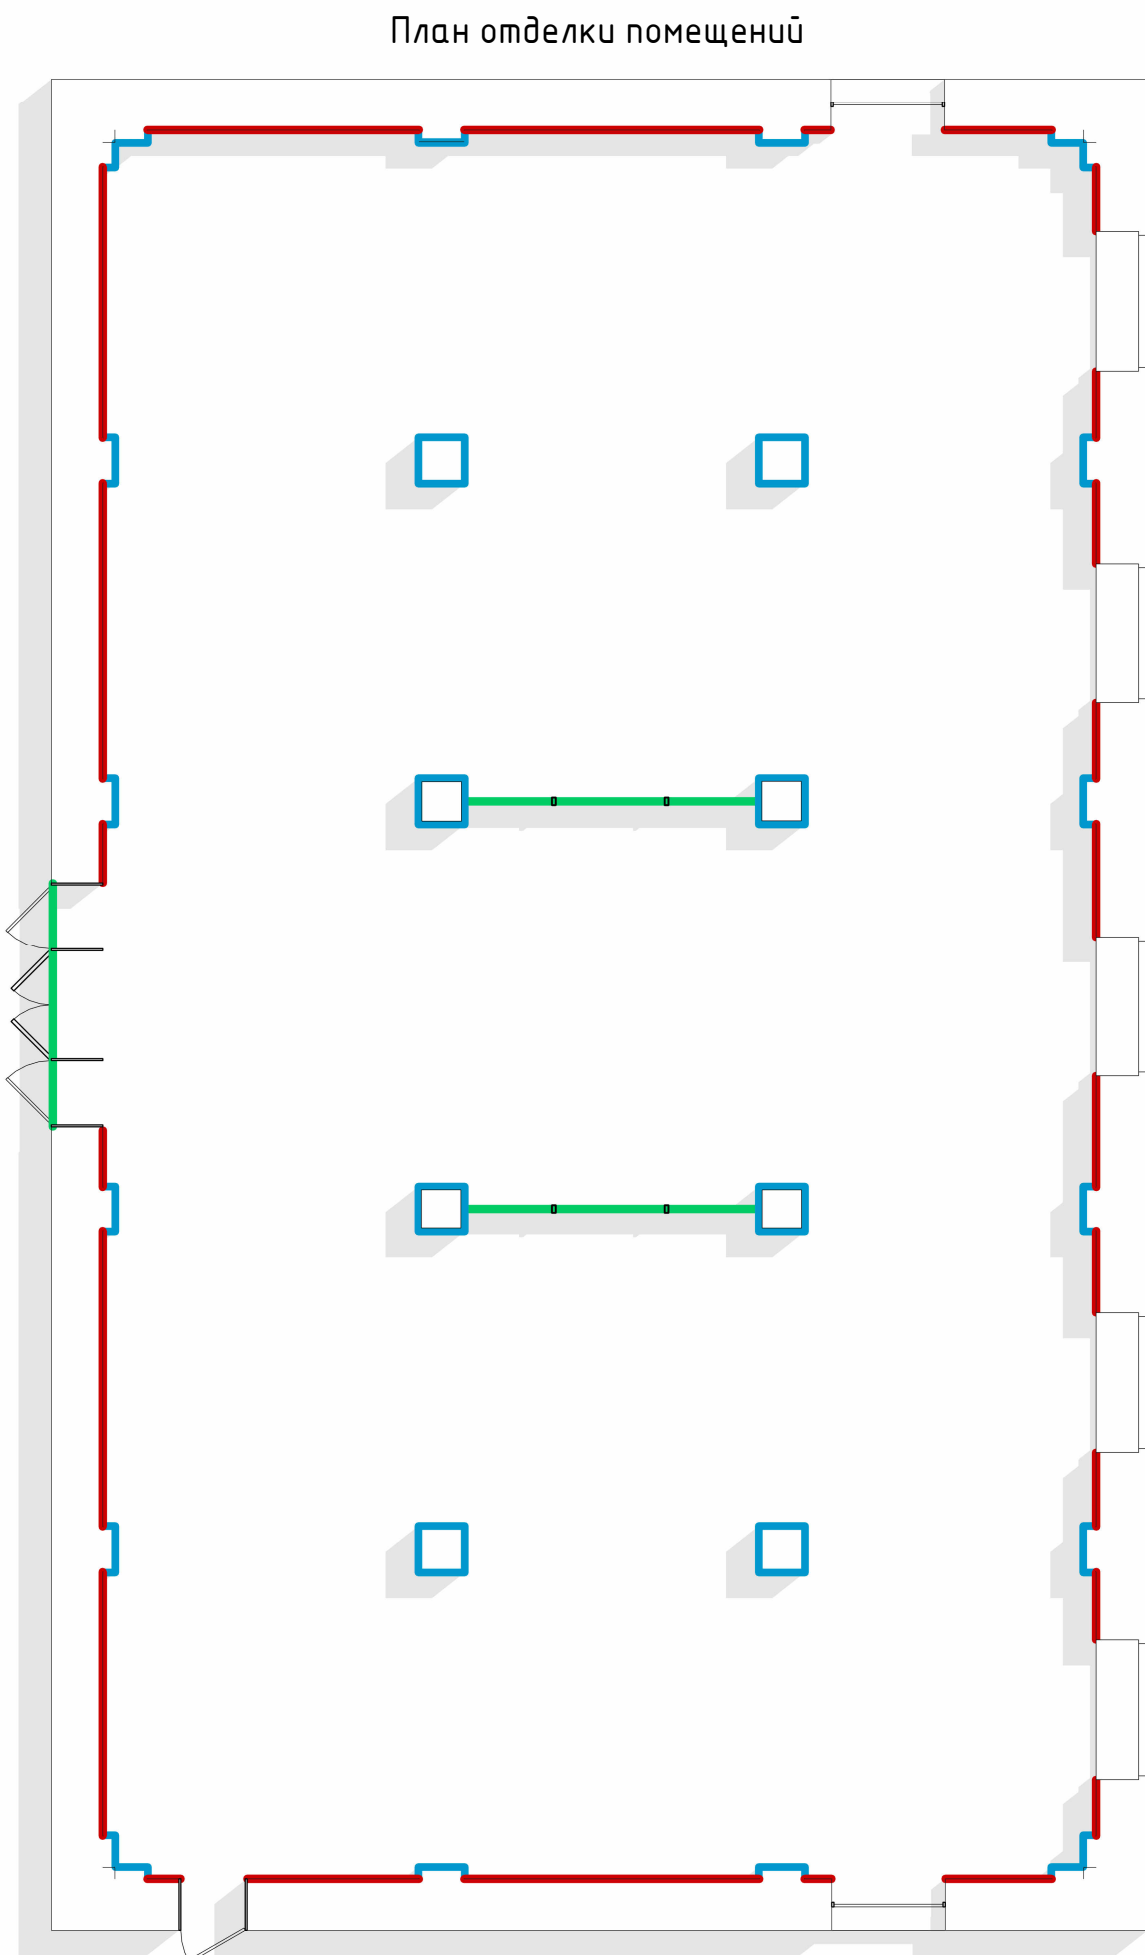

Спецификация отделки стен				
Марка	Усл. об-е	Описание	Площадь	Примечание
От-1		Краска для стен и потолков моющаяся Goodhim Expert Mirena матовая цвет светло-серый D2 RAL 000 70 00	125.0 м²	
От-2		Краска для стен Luxens матовая белая база А RAL 9016	96.8 м²	
От-3		Витражное стекло	30.2 м²	

Примечание

1. Рисунок витражного остекления согласовать с тех. отделом.

						Дизайн проект 285й аудитории по адресу г. Новосибирск ул. Тургенева, 159			
Изм.	Кол.уч.	Лист	№ док.	Подпись	Дата	План отделки помещений		Стадия	Лист
Разработал	Проектировщик				06/28/18			П	6
Проверил	Проверил				06/28/18				15

Инв. № подл.	Подп. и дата	Взам. инв. №

До реновации



После реновации



Инв. № подл.	Подп. и дата	Взам. инв. №

						Дизайн проект 285й аудитории по адресу г. Новосибирск ул. Тургенева, 159			
Изм.	Кол.уч.	Лист	№ док.	Подпись	Дата	Визуализация учебной аудитории 1	Стадия	Лист	Листов
Разработал		Проектировщик			06/28/18				
Проверил		Проверил			06/28/18		П	7	15

До реновации



После реновации



Инв. № подл.	Подп. и дата	Взам. инв. №

						Дизайн проект 285й аудитории по адресу г. Новосибирск ул. Тургенева, 159		
Изм.	Кол.уч.	Лист	№ док.	Подпись	Дата	Визуализация учебной аудитории 2	Стадия	Лист
Разработал		Проектировщик			06/28/18		П	8
Проверил		Проверил			06/28/18			15

До реновации



После реновации



Инв. № подл.	Подп. и дата	Взам. инв. №

						Дизайн проект 285й аудитории по адресу г. Новосибирск ул. Тургенева, 159			
Изм.	Кол.уч.	Лист	№ док.	Подпись	Дата	Визуализация учебной аудитории 3	Стадия	Лист	Листов
Разработал		Проектировщик			06/28/18				
Проверил		Проверил			06/28/18		П	9	15

До реновации



После реновации



Инв. № подл.	Подп. и дата	Взам. инв. №

						Дизайн проект 285й аудитории по адресу г. Новосибирск ул. Тургенева, 159			
Изм.	Кол.уч.	Лист	№ док.	Подпись	Дата	Визуализация конференц зала 1	Стадия	Лист	Листов
Разработал		Проектировщик			06/28/18		П	10	15
Проверил		Проверил			06/28/18				

До реновации



После реновации



Инв. № подл.	Подп. и дата	Взам. инв. №

						Дизайн проект 285й аудитории по адресу г. Новосибирск ул. Тургенева, 159			
Изм.	Кол.уч.	Лист	№ док.	Подпись	Дата	Визуализация конференц зала 2	Стадия	Лист	Листов
Разработал		Проектировщик			06/28/18				
Проверил		Проверил			06/28/18		П	11	15

До реновации



После реновации



Инв. № подл.	Подп. и дата	Взам. инв. №

						Дизайн проект 285й аудитории по адресу г. Новосибирск ул. Тургенева, 159			
Изм.	Кол.уч.	Лист	№ док.	Подпись	Дата	Визуализация конференц зала 3	Стадия	Лист	Листов
Разработал		Проектировщик			06/28/18				
Проверил		Проверил			06/28/18		П	12	15

До реновации



После реновации



Инв. № подл.	Подп. и дата	Взам. инв. №

						Дизайн проект 285й аудитории по адресу г. Новосибирск ул. Тургенева, 159			
Изм.	Кол.уч.	Лист	№ док.	Подпись	Дата	Визуализация лаборатории 1	Стадия	Лист	Листов
Разработал		Проектировщик			06/28/18				
Проверил		Проверил			06/28/18		П	13	15

До реновации



После реновации



Инв. № подл.	Подп. и дата	Взам. инв. №

						Дизайн проект 285й аудитории по адресу г. Новосибирск ул. Тургенева, 159			
Изм.	Кол.уч.	Лист	№ док.	Подпись	Дата	Визуализация лаборатории 2	Стадия	Лист	Листов
Разработал		Проектировщик			06/28/18				
Проверил		Проверил			06/28/18		П	14	15

До реновации



После реновации



Инв. № подл.	Подп. и дата	Взам. инв. №

						Дизайн проект 285й аудитории по адресу г. Новосибирск ул. Тургенева, 159			
Изм.	Кол.уч.	Лист	№ док.	Подпись	Дата	Визуализация лаборатории 3	Стадия	Лист	Листов
Разработал		Проектировщик			06/28/18				
Проверил		Проверил			06/28/18		П	15	15